


NIDE 2013	R NORMAS REGLAMENTARIAS	BALONMANO	BLM
---------------------	--------------------------------------	------------------	------------

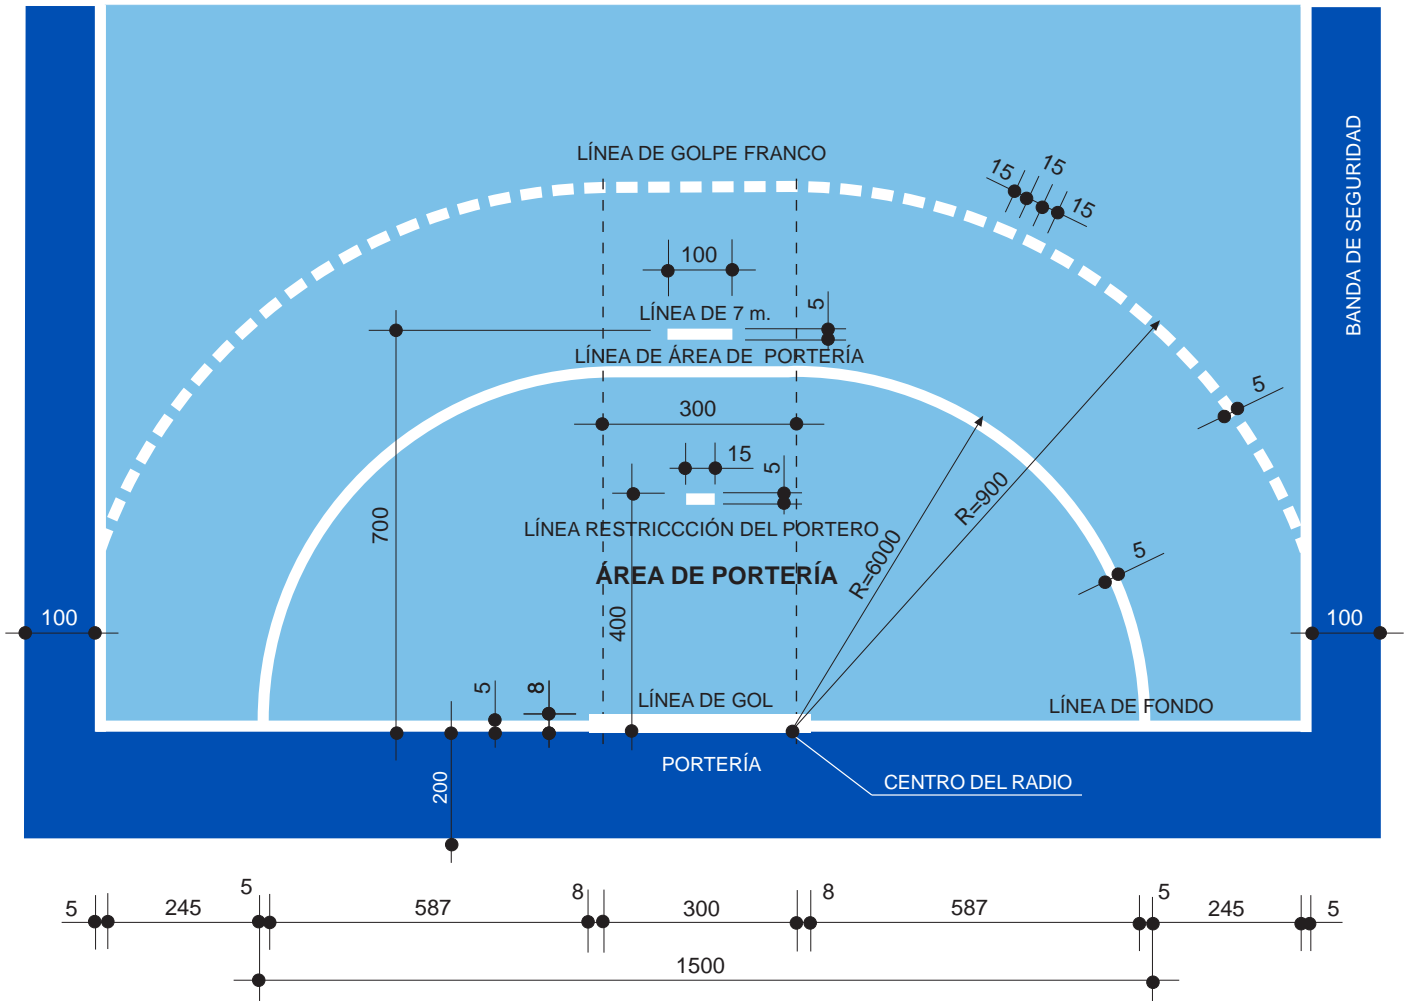

Cotas en centímetros

**EL ÁREA Y LA LÍNEA DE ÁREA DE PORTERÍA.
 LA LÍNEA DE RESTRICCIÓN DEL PORTERO, DE 7m Y DE GOLPE FRANCO.
 BLM-2**